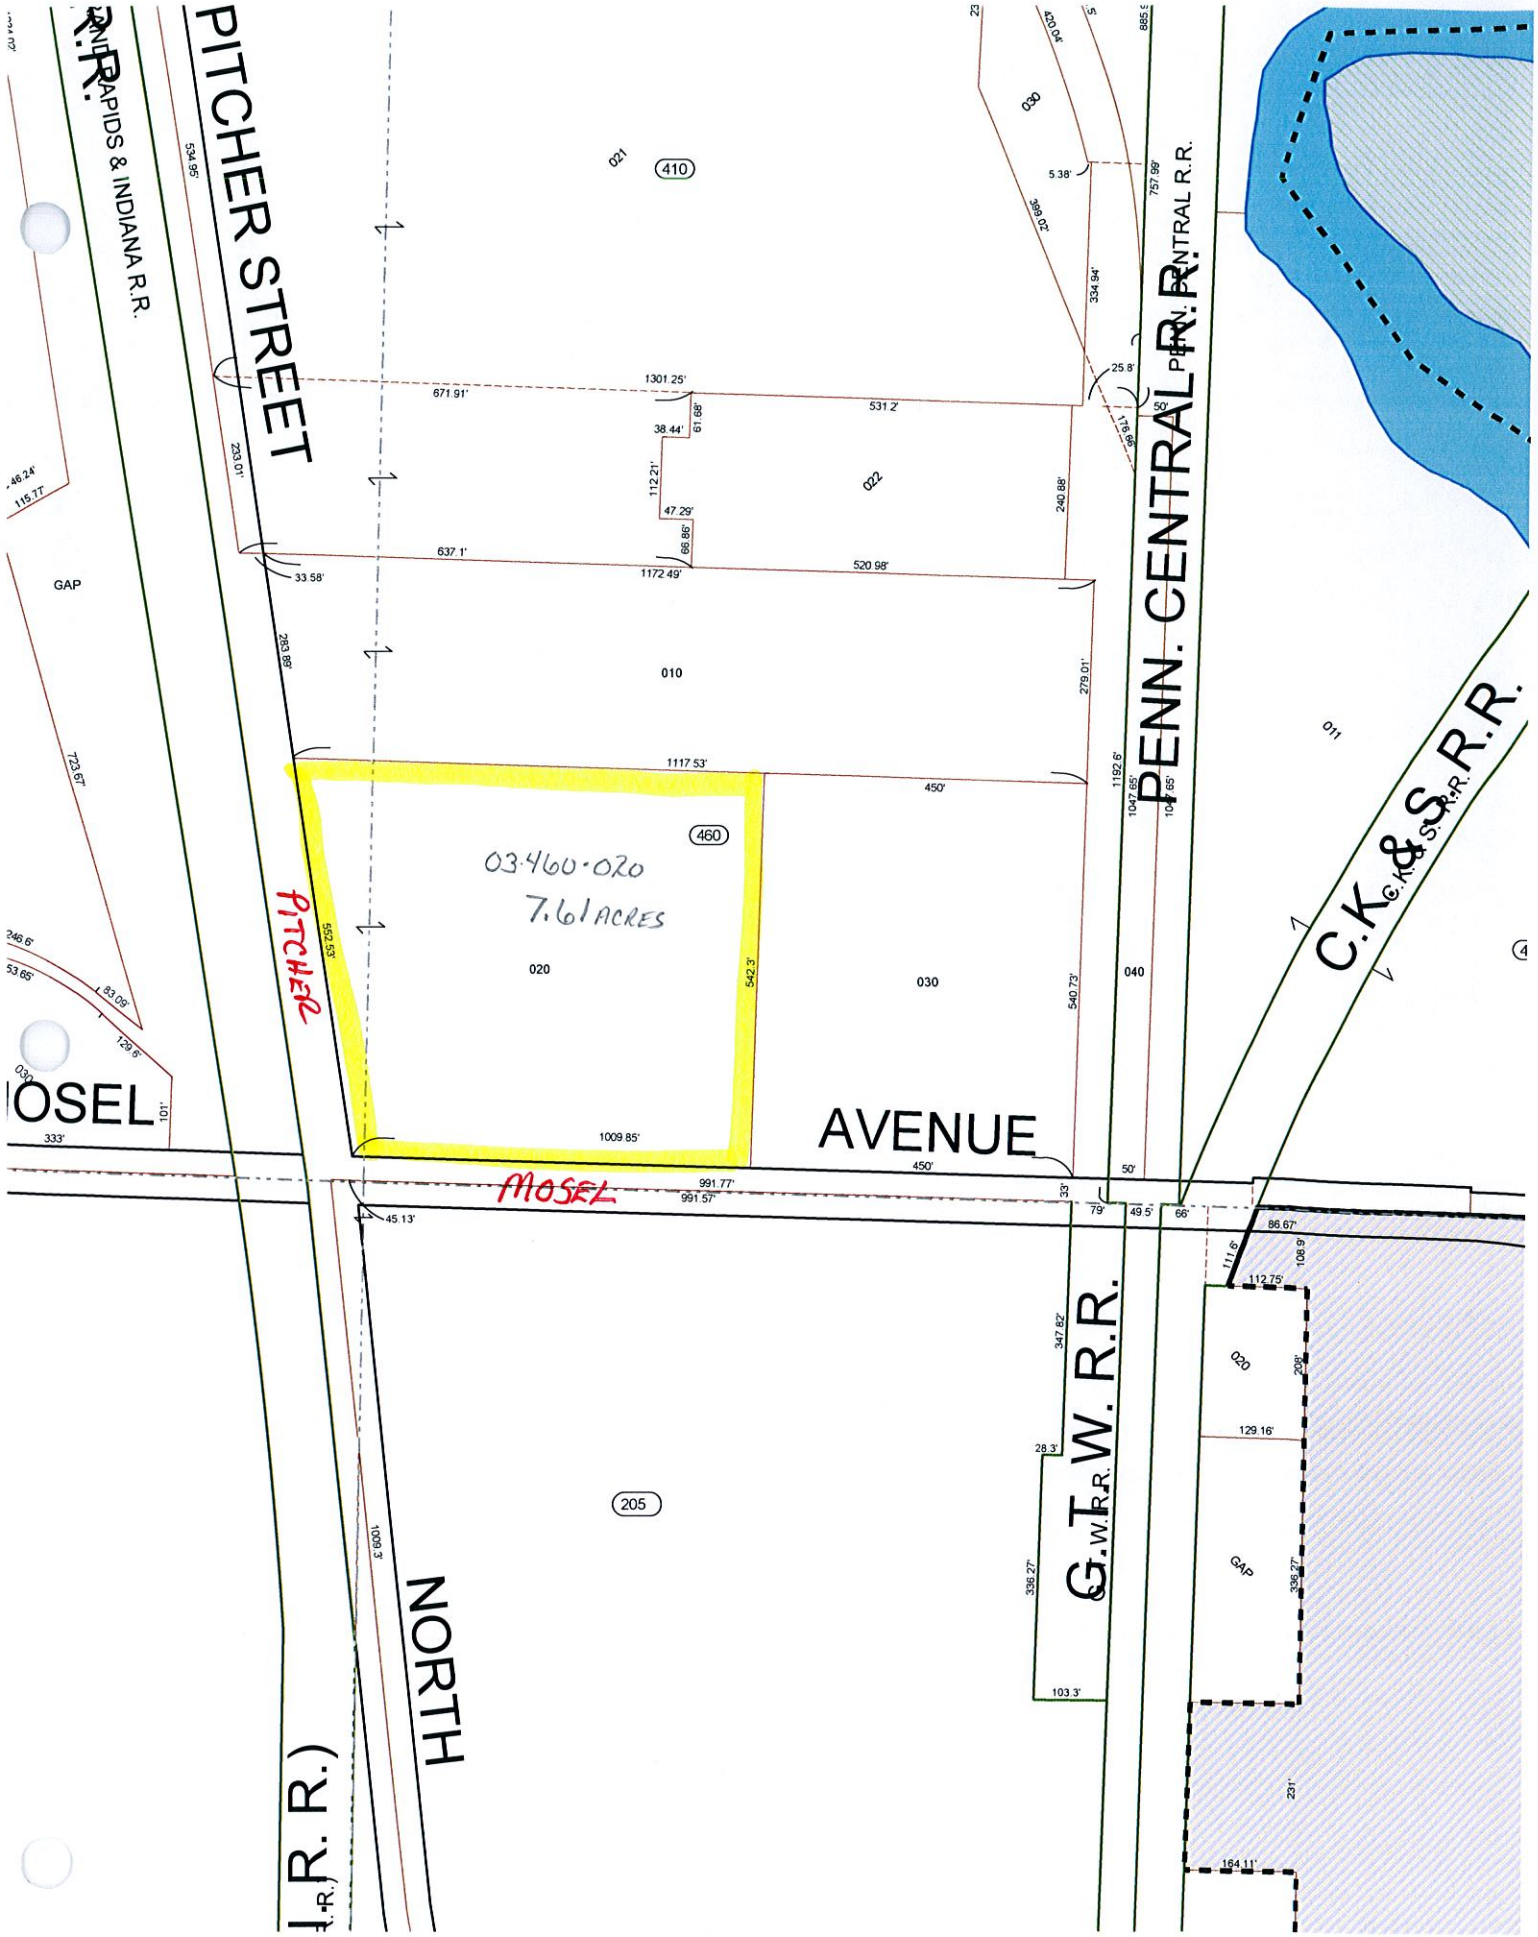
PITCHER STREET
PENN. CENTRAL R.R.
C.K.&S.R.R.
G.T.W. R.R.
NORTH
AVENUE
MOSEL
PITCHER
03.460.020
7.61 ACRES
410
460
205
010
020
030
040
011
021
022
GAP
1301.25'
671.91'
531.2'
637.1'
520.98'
1172.49'
1117.53'
1009.85'
991.77'
991.57'
450'
542.3'
552.53'
540.73'
1192.6'
1047.65'
1009.3'
347.82'
336.27'
103.3'
129.16'
112.75'
86.67'
164.11'
231'
208'
108.9'
111.6'
79'
49.5'
66'
33'
50'
25.8'
5.38'
399.02'
334.94'
757.99'
240.88'
279.01'
1301.25'
38.44'
61.68'
112.21'
47.29'
66.86'
33.58'
283.89'
223.01'
534.95'
46.24'
115.77'
723.67'
246.6'
53.65'
83.09'
129.6'
101'
333'
45.13'
28.3'